



REGIONE SICILIANA

COMUNE DI UCRIA

CITTA' METROPOLITANA DI MESSINA

PIANO NAZIONALE DI RIPRESA E RESILIENZA (PNRR)

MISSIONE 5 - INCLUSIONE E COESIONE

COMPONENTE 3 - INTERVENTI SPECIALI PER LA COESIONE TERRITORIALE

INVESTIMENTO 1.1.1 "INFRASTRUTTURE E SERVIZI SOCIALI DI COMUNITA'



LAVORI DI REALIZZAZIONE DI UN PARCO AVVENTURA
INCLUSIVO CON ANNESSO CENTRO DIREZIONALE ADIBITO A
SERVIZI SOCIALI E RICREATIVI.
CUP:J45B22000320006

ALLEGATO N°

2.6

TAVOLA

6

SCHEDE TECNICHE ATELIER


SCALA A VISTA

DATA: APRILE 2024


IL PROGETTISTA
Ing. Domenico Rigoli

IL R.U.P.
Geom. Gianfranco Vinciullo


PROGETTO ESECUTIVO
ai sensi dell'Art. 41 c.8 D.Lgs. 36/2023

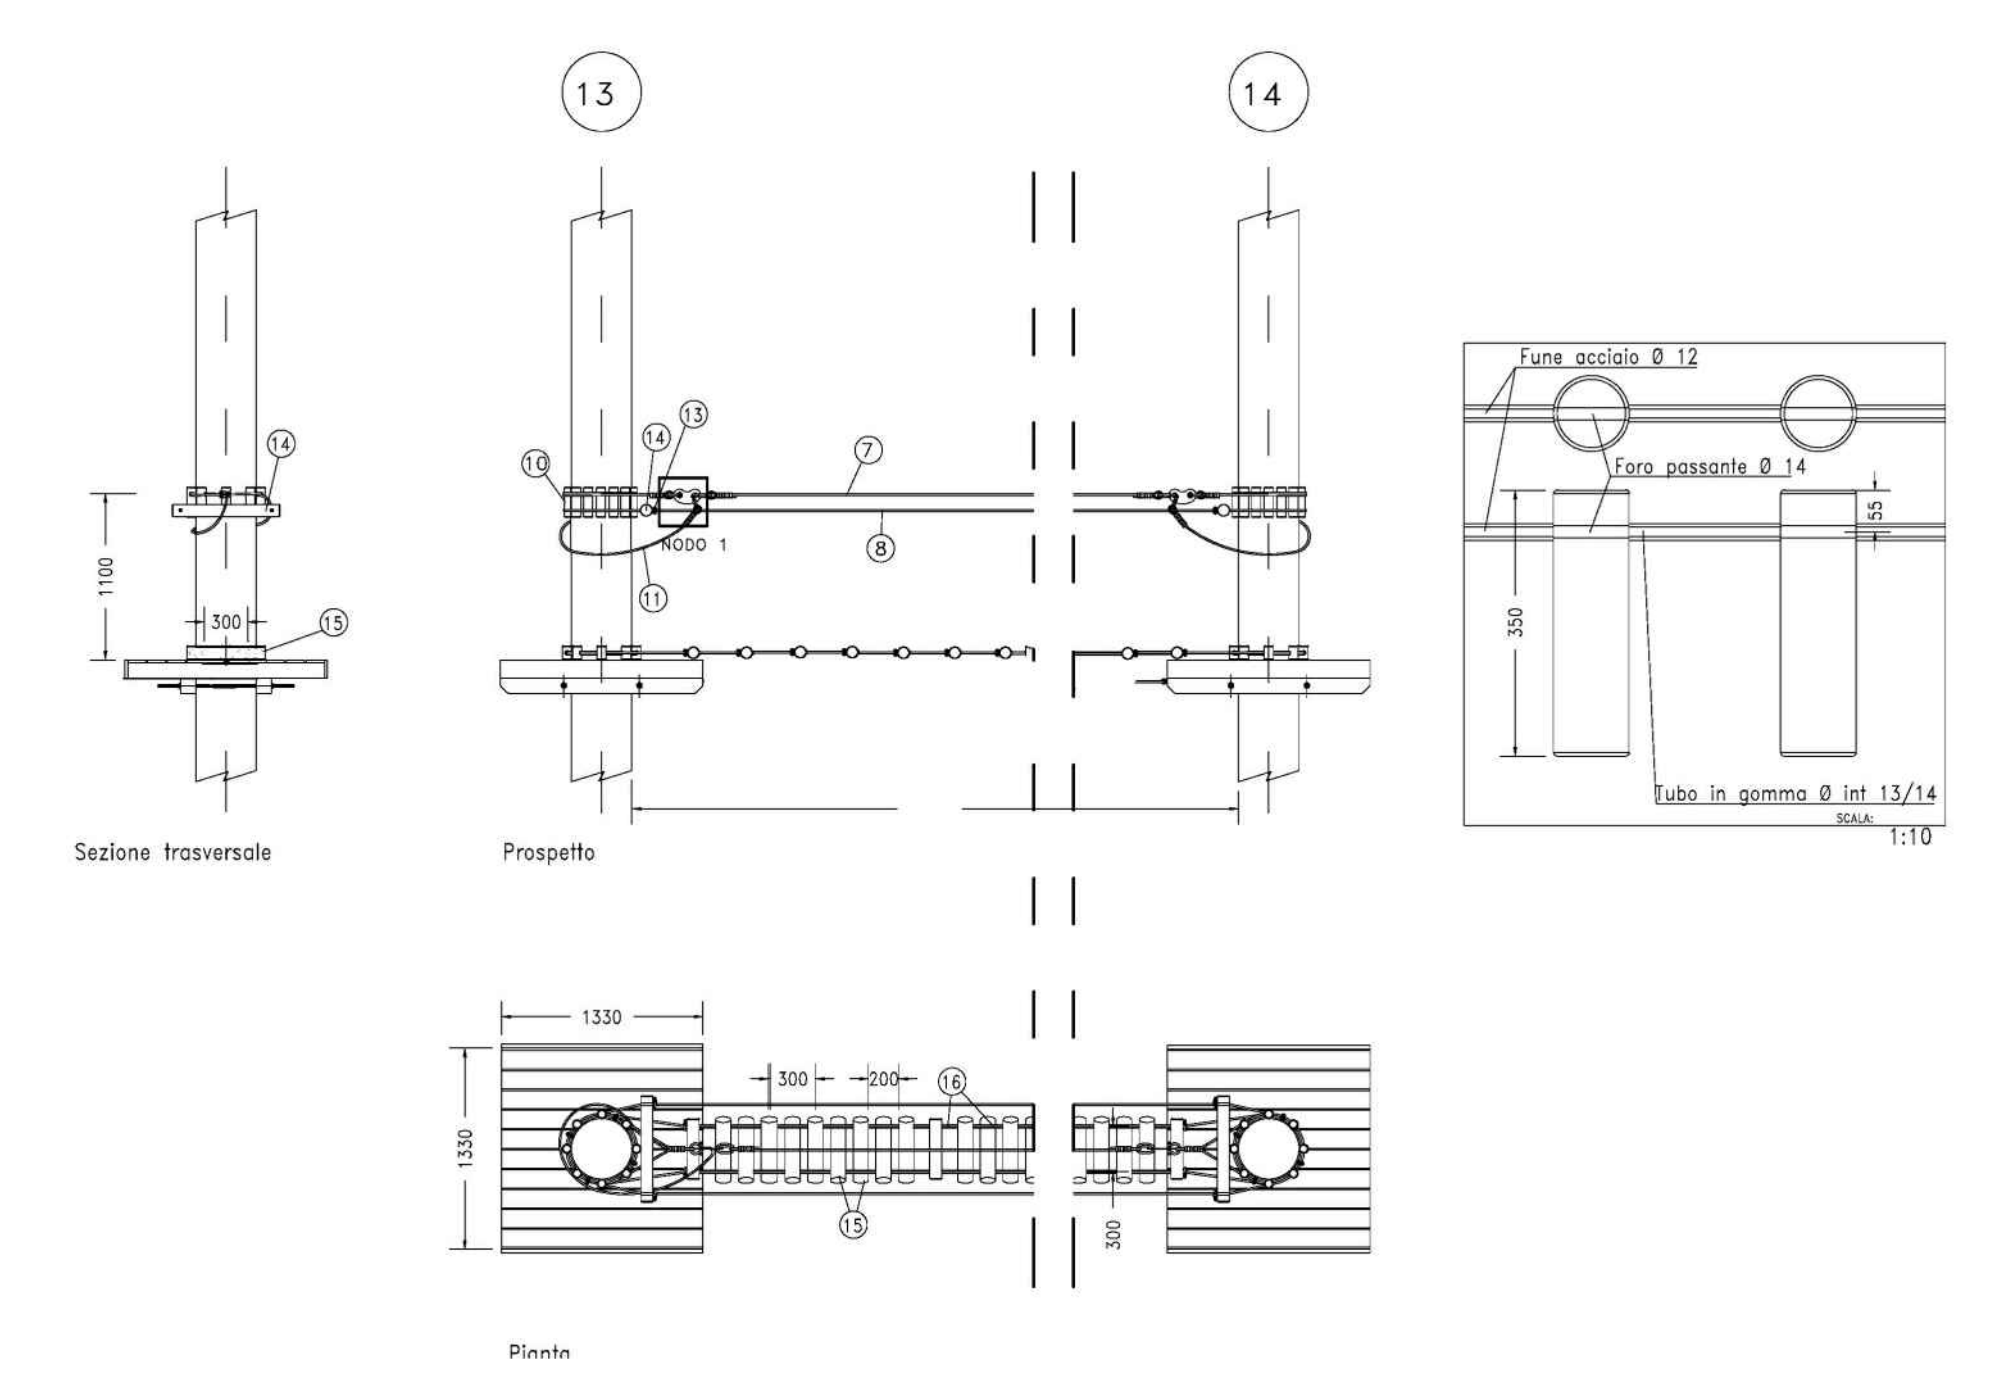


PASSERELLA THAI			
- LUCE ALBERI	-	L=	-
- LARGHEZZA PONTE	-	I=	0.60
- INTERASSI GIOCHI	-	I=	0.15
- ALTEZZA GIOCHI	-	L=	-
1 MORALI IN LEGNO 90X90	6	mm	1300
2 BARRE ACCIAIO ZINCATO FE37 M16 DIN975	4	mm	1000
3 DADO ZINCATO ESAGONALE CL.8 M16 UNI 5588	8	-	-
4 RONDELLA ACCIAIO ZINCATO M16X55	8	-	-
5 ASSI IN LEGNO 95X35 IMPREGNATI IN AUTOCALVE	13	mm	1330
6 VITI DA 6/160	8	-	-
7 CAVO DI VITA Ø 12 CON FUNE DI ACCIAIO ZINC	1	ml	15.40
8 FUNE ACCIAIO ZINCATO Ø 12 CORRIMANO	1	ml	18.60
9 FUNE ACCIAIO ZINCATO Ø 12 PROGRESSIONE	1	mm	18.60
10 TRONCHETTI CUSCINETTO MEZZO PALO Ø 8	40	mm	250
11 ANELLO DI VITA IN FUNE DI ACCIAIO ZINC Ø 12	1	-	-
12 MANICOTTI D.12 UNI EN 13411-3 FUNI E GIOCHI	-	-	-
13 MORSETTI D.12 UNI EN 13411-5 FUNI E GIOCHI	4	mm	700
14 TRONCHETTI DISTANZIATORI Ø 80	31	mm	350
15 PALO IN PINO IMPREGNATO IN AUTOCALVE Ø 8	-	-	-
16 TURBO IN GOMMA DISTANZIATORE Ø INT 14	-	-	-
17 TRECCIA IN POLIESTERE Ø 10	-	-	-
18	-	-	-
19	-	-	-
20	-	-	-
21	-	-	-
22	-	-	-
23	-	-	-
24	-	-	-

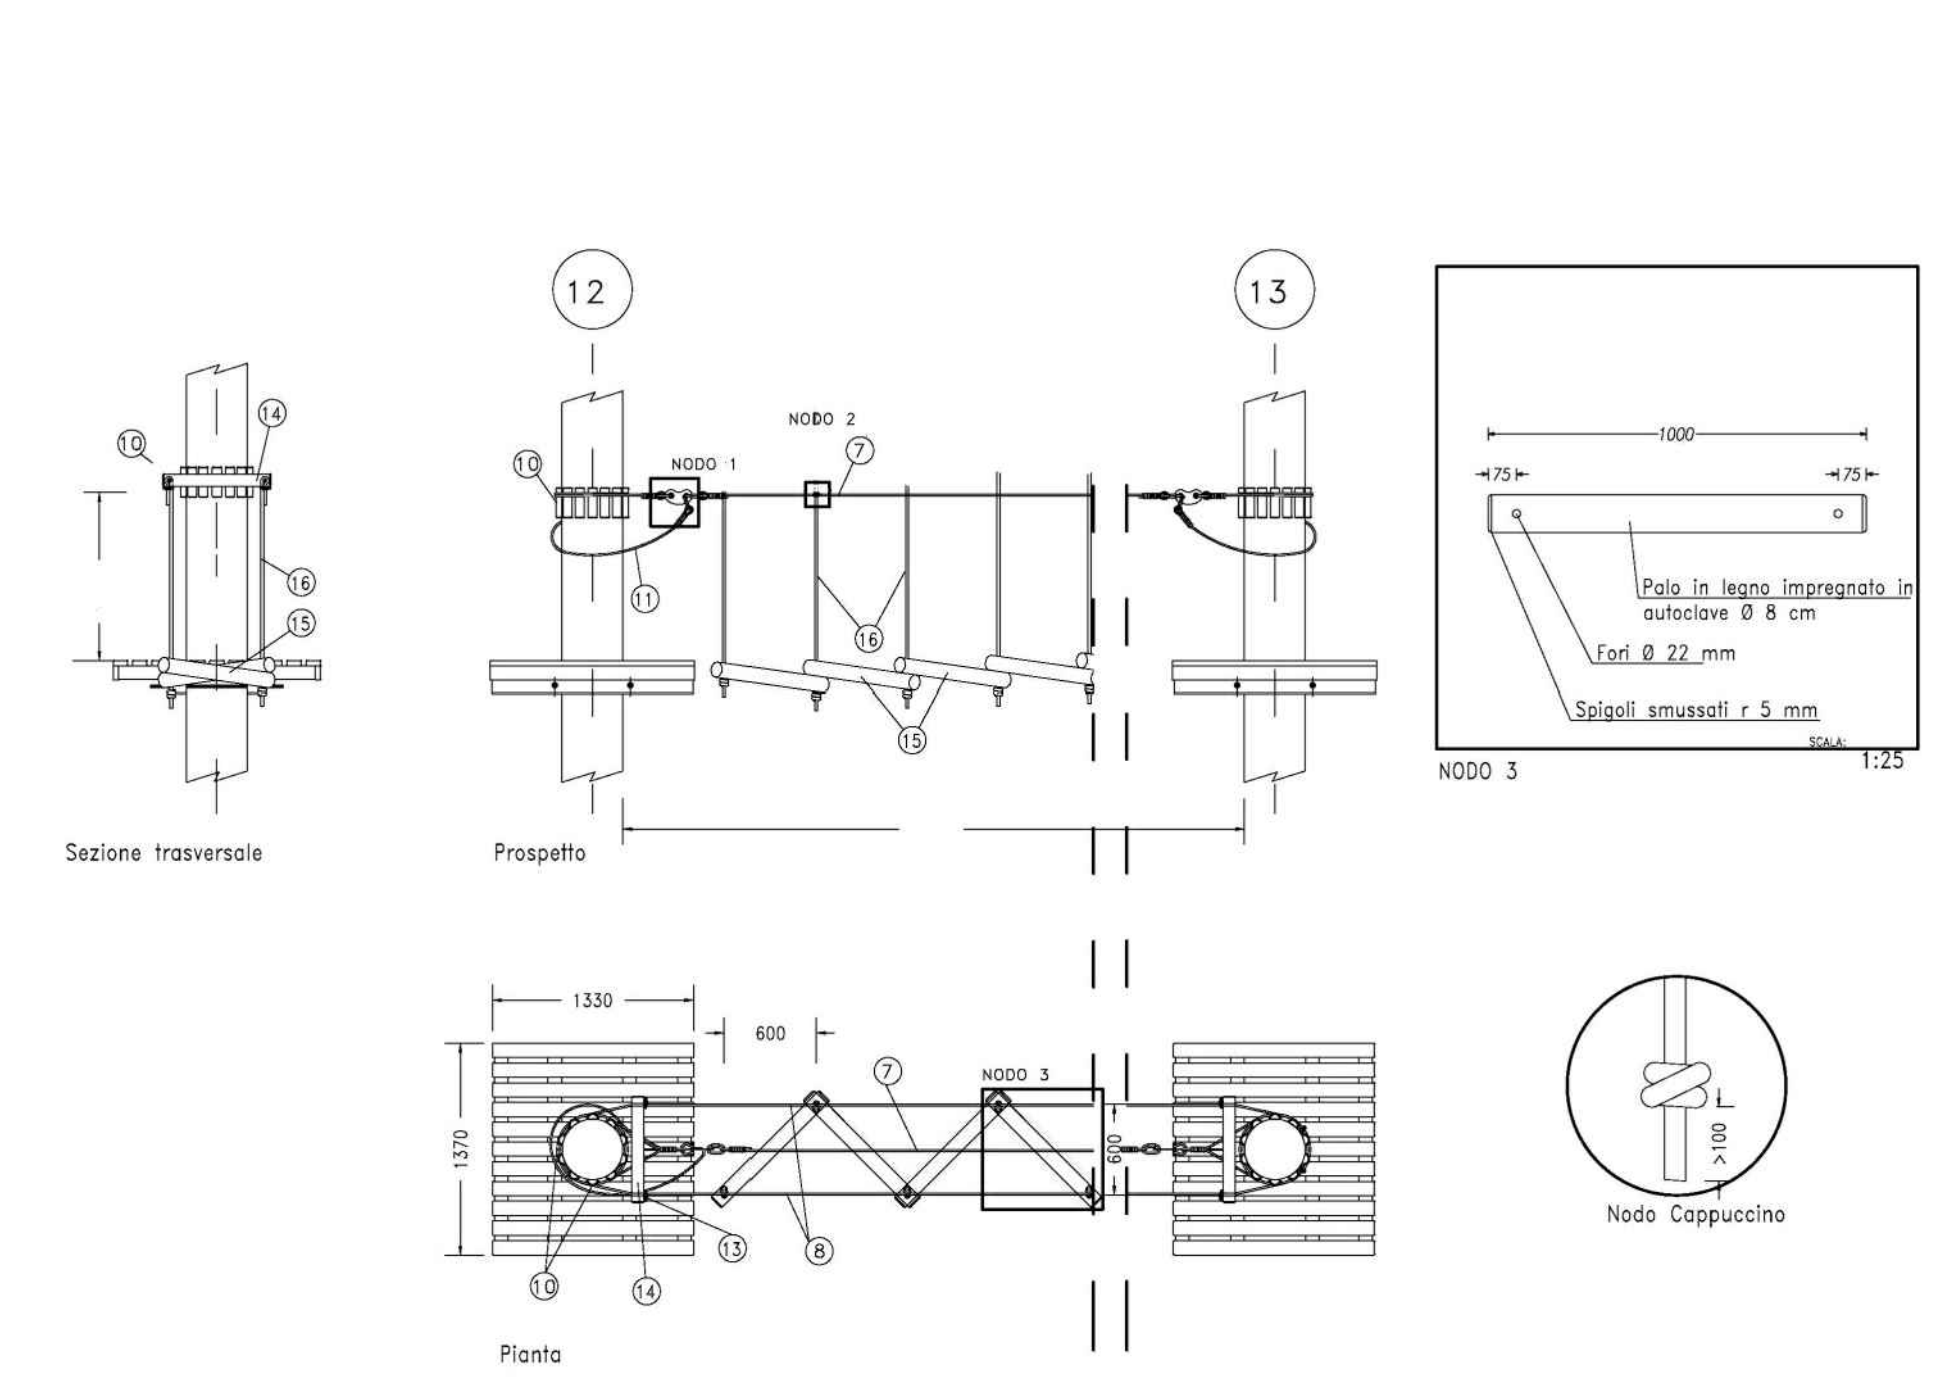


PENDOLI BASSI			
- LUCE ALBERI	-	L=	-
- LARGHEZZA PONTE	-	I=	0.60
- INTERASSI GIOCHI	-	I=	0.60
- ALTEZZA GIOCHI	-	L=	-
1 MORALI IN LEGNO 90X90	6	mm	1300
2 BARRE ACCIAIO ZINCATO FE37 M16 DIN975	4	mm	1000
3 DADO ZINCATO ESAGONALE CL.8 M16 UNI 5588	8	-	-
4 RONDELLA ACCIAIO ZINCATO M16X55	8	-	-
5 ASSI IN LEGNO 95X35 IMPREGNATI IN AUTOCALVE	13	mm	1330
6 VITI DA 6/160	8	-	-
7 CAVO DI VITA Ø 12 CON FUNE DI ACCIAIO ZINC	1	ml	14.80
8 FUNE ACCIAIO ZINCATO Ø 12 CORRIMANO	1	ml	17.00
9 FUNE ACCIAIO ZINCATO Ø 12 PROGRESSIONE	1	mm	17.00
10 TRONCHETTI CUSCINETTO MEZZO PALO Ø 8	20	mm	250
11 ANELLO DI VITA IN FUNE DI ACCIAIO ZINC Ø 12	1	-	-
12 MANICOTTI D.12 UNI EN 13411-3 FUNI E GIOCHI	-	-	-
13 MORSETTI D.12 UNI EN 13411-5 FUNI E GIOCHI	-	-	-
14 TRONCHETTI DISTANZIATORI Ø 80	2	mm	700
15 PALO IN PINO IMPREGNATO IN AUTOCALVE Ø 8	7	mm	1000
16 TRECCIA IN POLIESTERE Ø 14	-	-	-
17	-	-	-
18	-	-	-
19	-	-	-
20	-	-	-
21	-	-	-
22	-	-	-
23	-	-	-
24	-	-	-

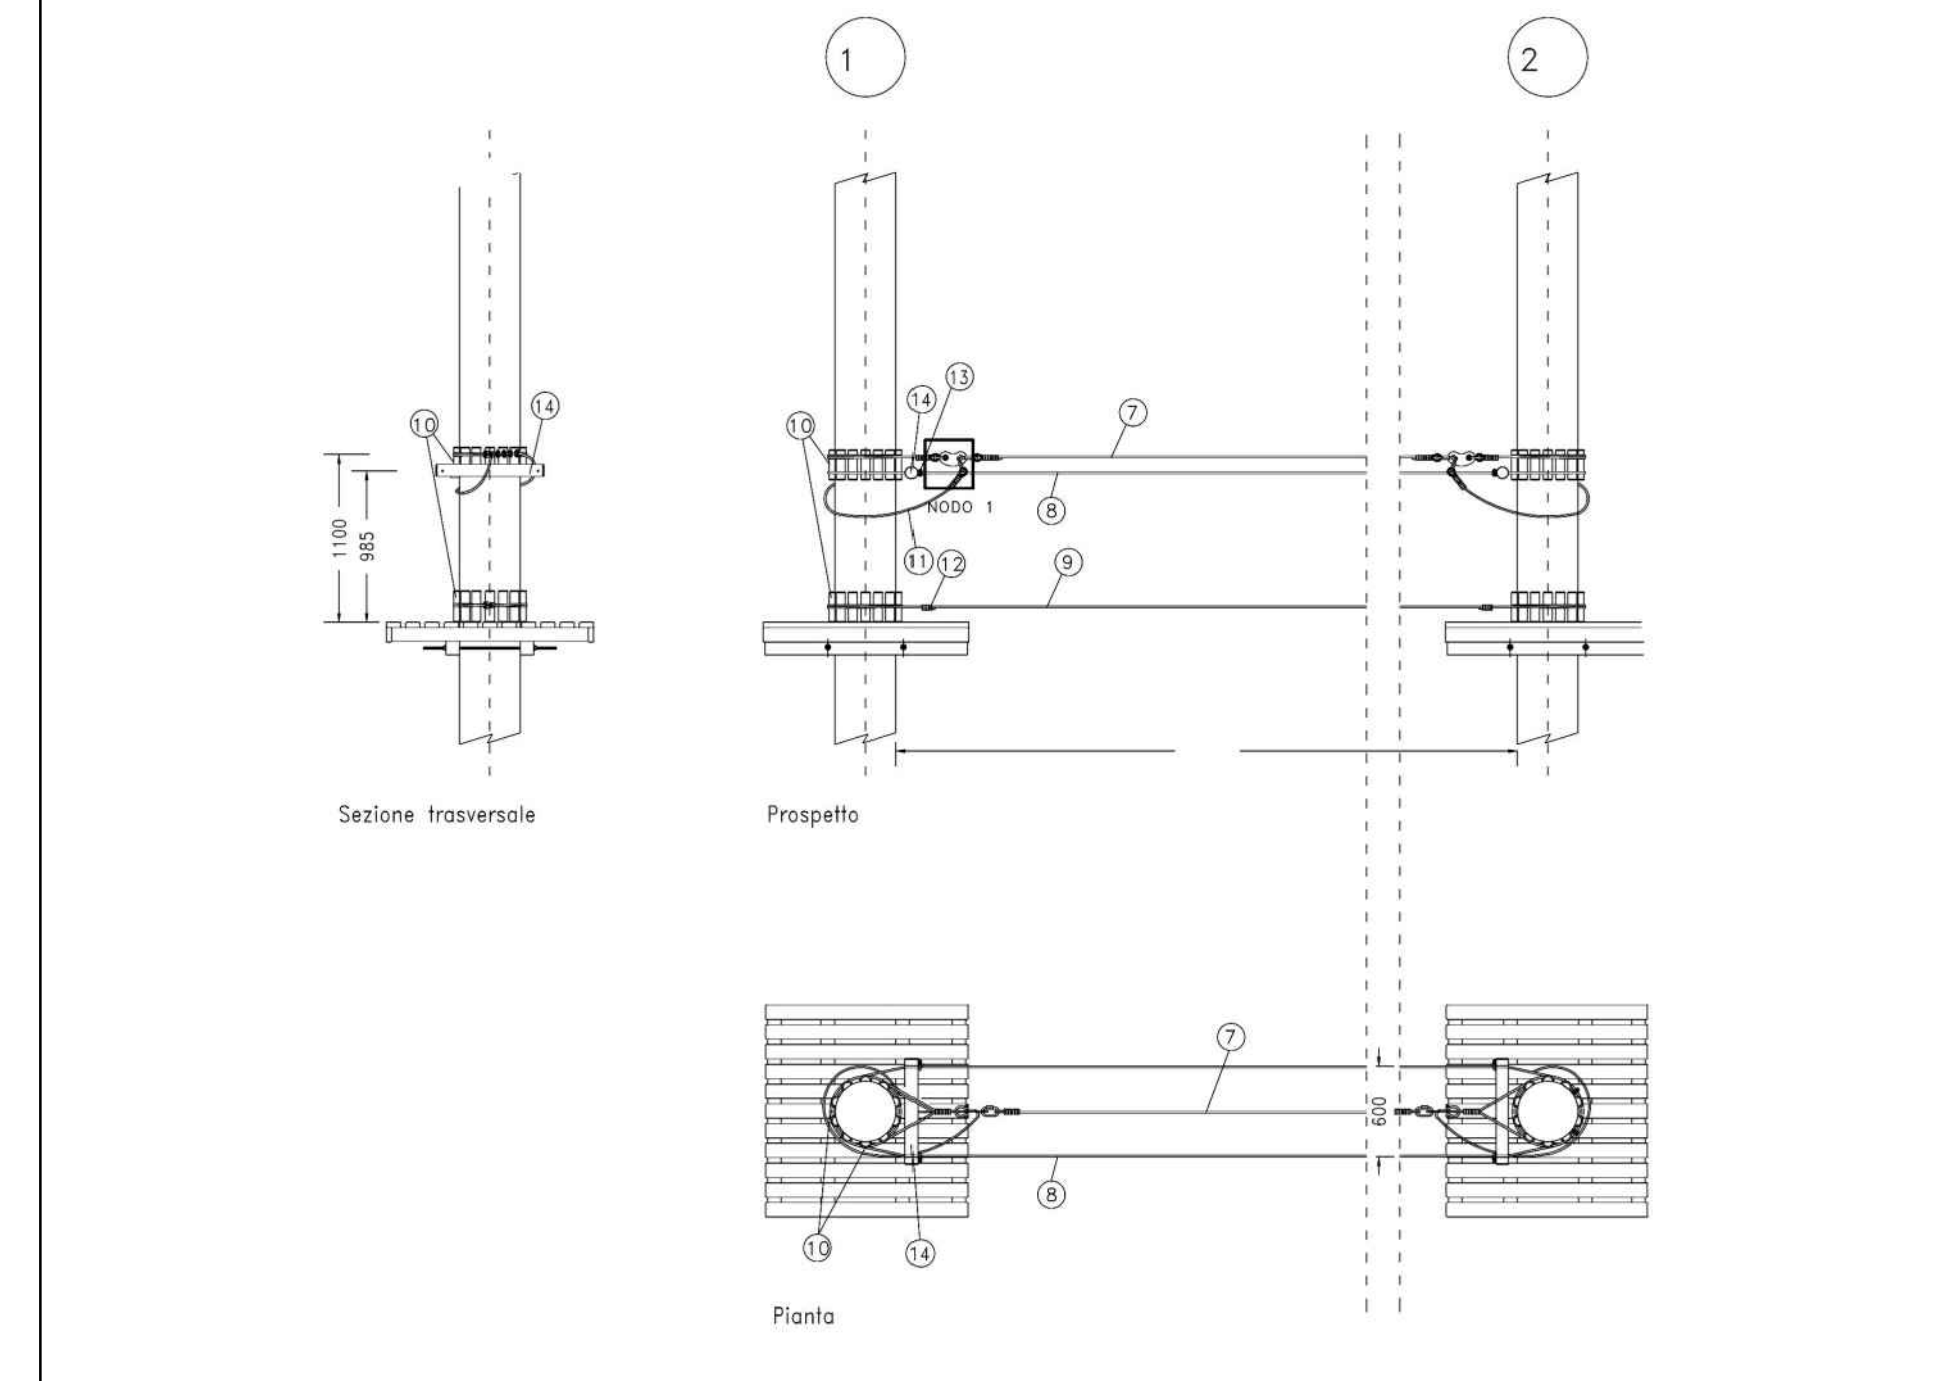


PONTE TIBETANO			
- LUCE ALBERI	-	L=	5.60
- LARGHEZZA PONTE	-	I=	0.60
- INTERASSI GIOCHI	-	I=	0.92
- ALTEZZA GIOCHI	-	L=	-
1 MORALI IN LEGNO 90X90	6	mm	1300
2 BARRE ACCIAIO ZINCATO FE37 M16 DIN975	4	mm	1000
3 DADO ZINCATO ESAGONALE CL.8 M16 UNI 5588	8	-	-
4 RONDELLA ACCIAIO ZINCATO M16X55	8	-	-
5 ASSI IN LEGNO 95X35 IMPREGNATI IN AUTOCALVE	13	mm	1330
6 VITI DA 6/160	8	-	-
7 CAVO DI VITA Ø 12 CON FUNE DI ACCIAIO ZINC	1	ml	15.30
8 FUNE ACCIAIO ZINCATO Ø 12 CORRIMANO	1	ml	18.40
9 FUNE ACCIAIO ZINCATO Ø 12 PROGRESSIONE	1	mm	18.40
10 TRONCHETTI CUSCINETTO MEZZO PALO Ø 8	20	mm	250
11 ANELLO DI VITA IN FUNE DI ACCIAIO ZINC Ø 12	2	-	-
12 MANICOTTI D.12 UNI EN 13411-3 FUNI E GIOCHI	-	-	-
13 MORSETTI D.12 UNI EN 13411-5 FUNI E GIOCHI	-	-	-
14 TRONCHETTI DISTANZIATORI Ø 80	4	mm	700
15	-	-	-
16	-	-	-
17	-	-	-
18	-	-	-
19	-	-	-
20	-	-	-
21	-	-	-
22	-	-	-
23	-	-	-
24	-	-	-

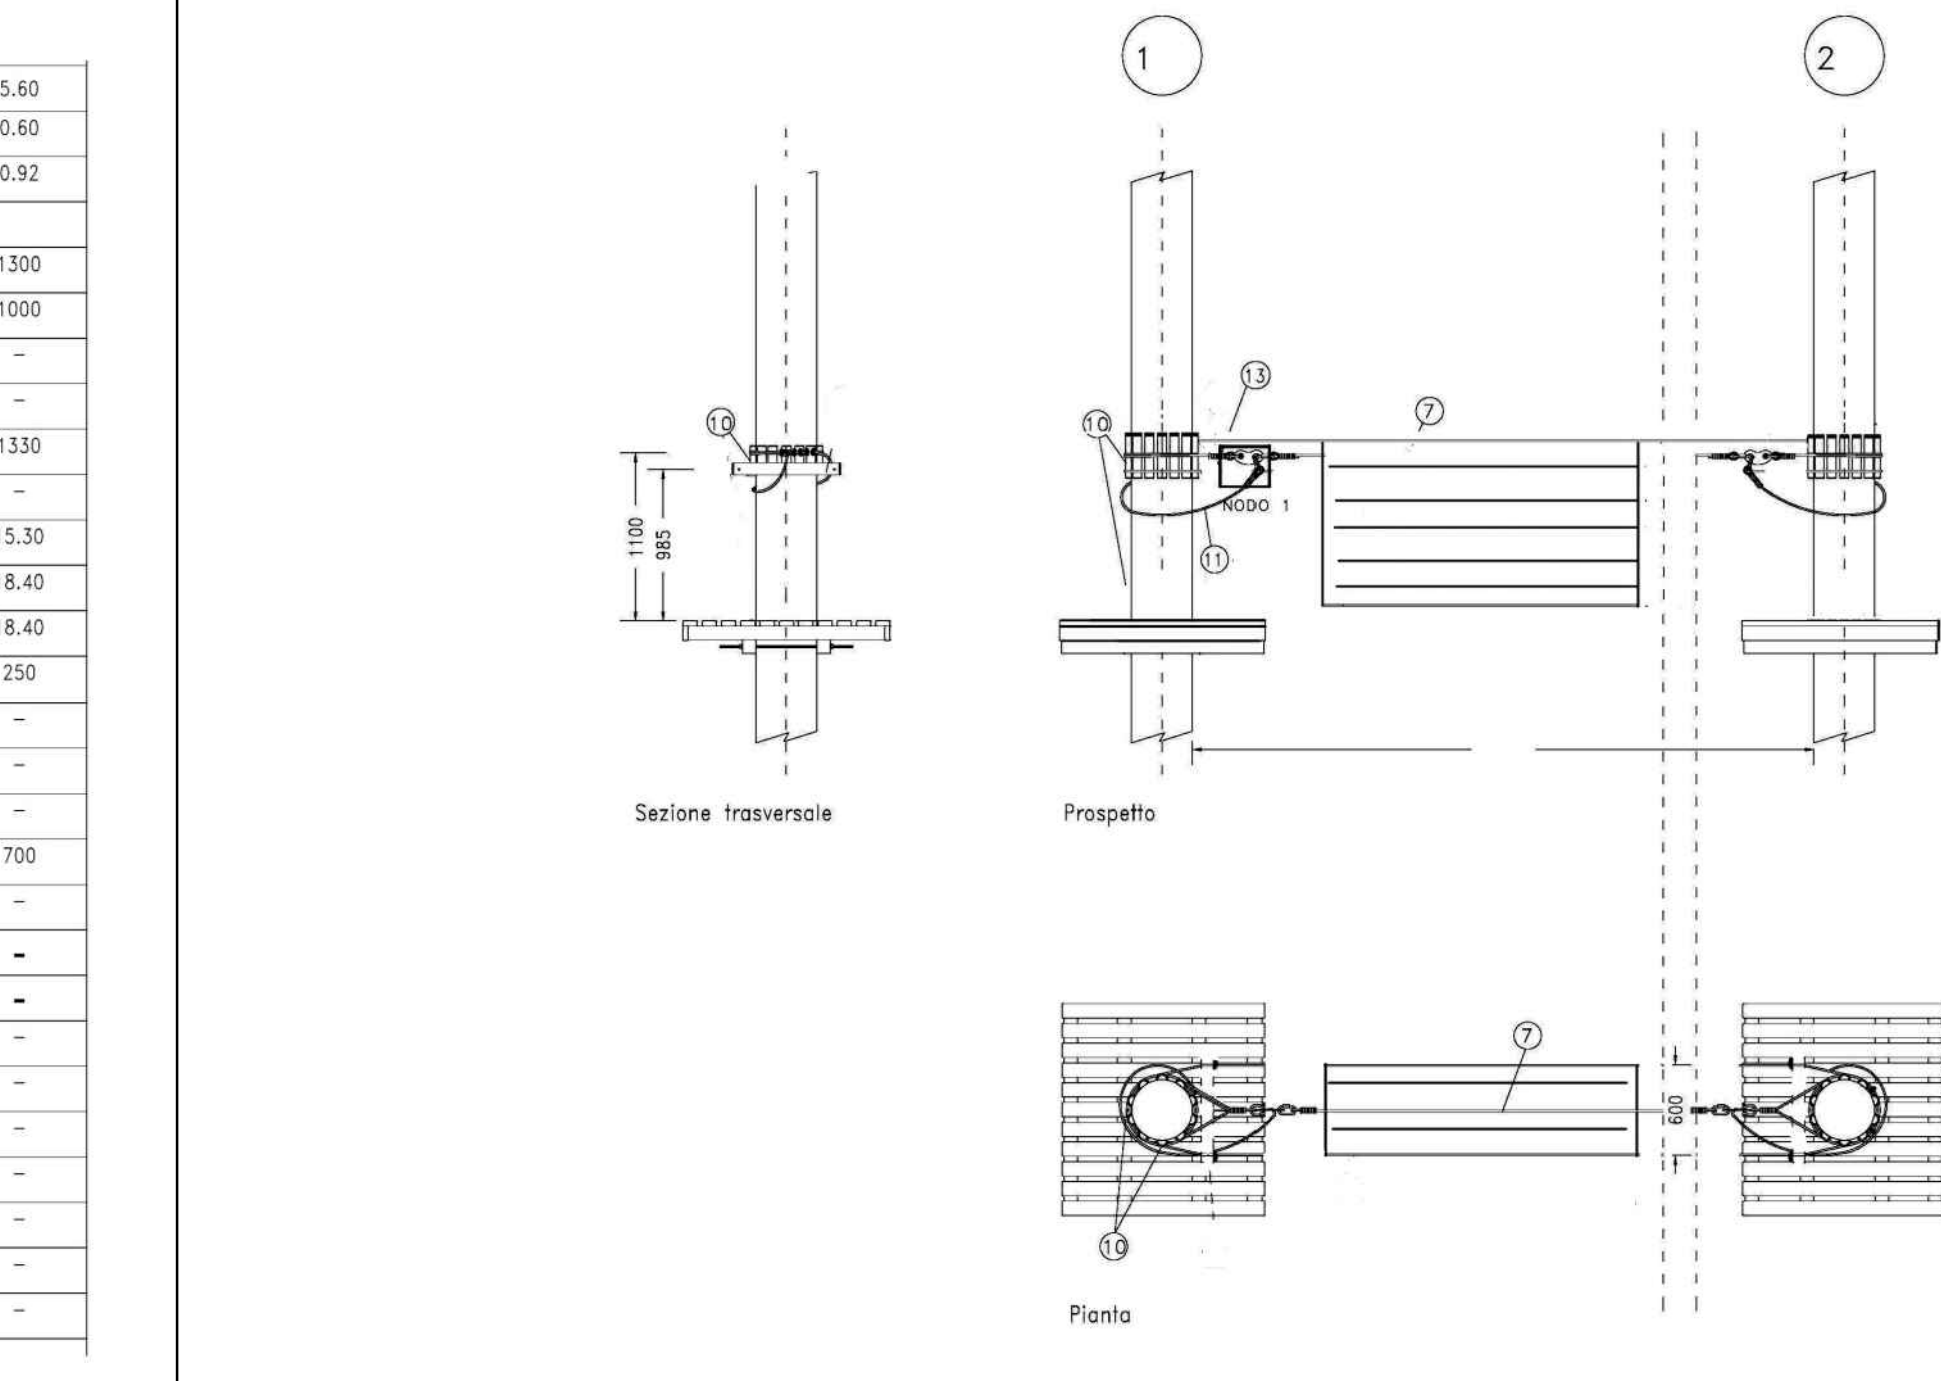


TUNNEL			
- LUCE ALBERI	-	L=	-
- LARGHEZZA PONTE	-	I=	-
- INTERASSI GIOCHI	-	I=	-
- ALTEZZA GIOCHI	-	L=	-
1 MORALI IN LEGNO 90X90	6	mm	1300
2 BARRE ACCIAIO ZINCATO FE37 M16 DIN975	4	mm	1000
3 DADO ZINCATO ESAGONALE CL.8 M16 UNI 5588	8	-	-
4 RONDELLA ACCIAIO ZINCATO M16X55	8	-	-
5 ASSI IN LEGNO 95X35 IMPREGNATI IN AUTOCALVE	13	mm	1330
6 VITI DA 6/160	8	-	-
7 CAVO DI VITA Ø 12 CON FUNE DI ACCIAIO ZINC	1	ml	15.30
8 FUNE ACCIAIO ZINCATO Ø 12 CORRIMANO	1	ml	18.40
9 FUNE ACCIAIO ZINCATO Ø 12 PROGRESSIONE	1	mm	18.40
10 TRONCHETTI CUSCINETTO MEZZO PALO Ø 8	20	mm	250
11 ANELLO DI VITA IN FUNE DI ACCIAIO ZINC Ø 12	2	-	-
12 MANICOTTI D.12 UNI EN 13411-3 FUNI E GIOCHI	-	-	-
13 MORSETTI D.12 UNI EN 13411-5 FUNI E GIOCHI	-	-	-
14	-	-	-
15	-	-	-
16	-	-	-
17	-	-	-
18	-	-	-
19	-	-	-
20	-	-	-
21	-	-	-
22	-	-	-
23	-	-	-
24	-	-	-

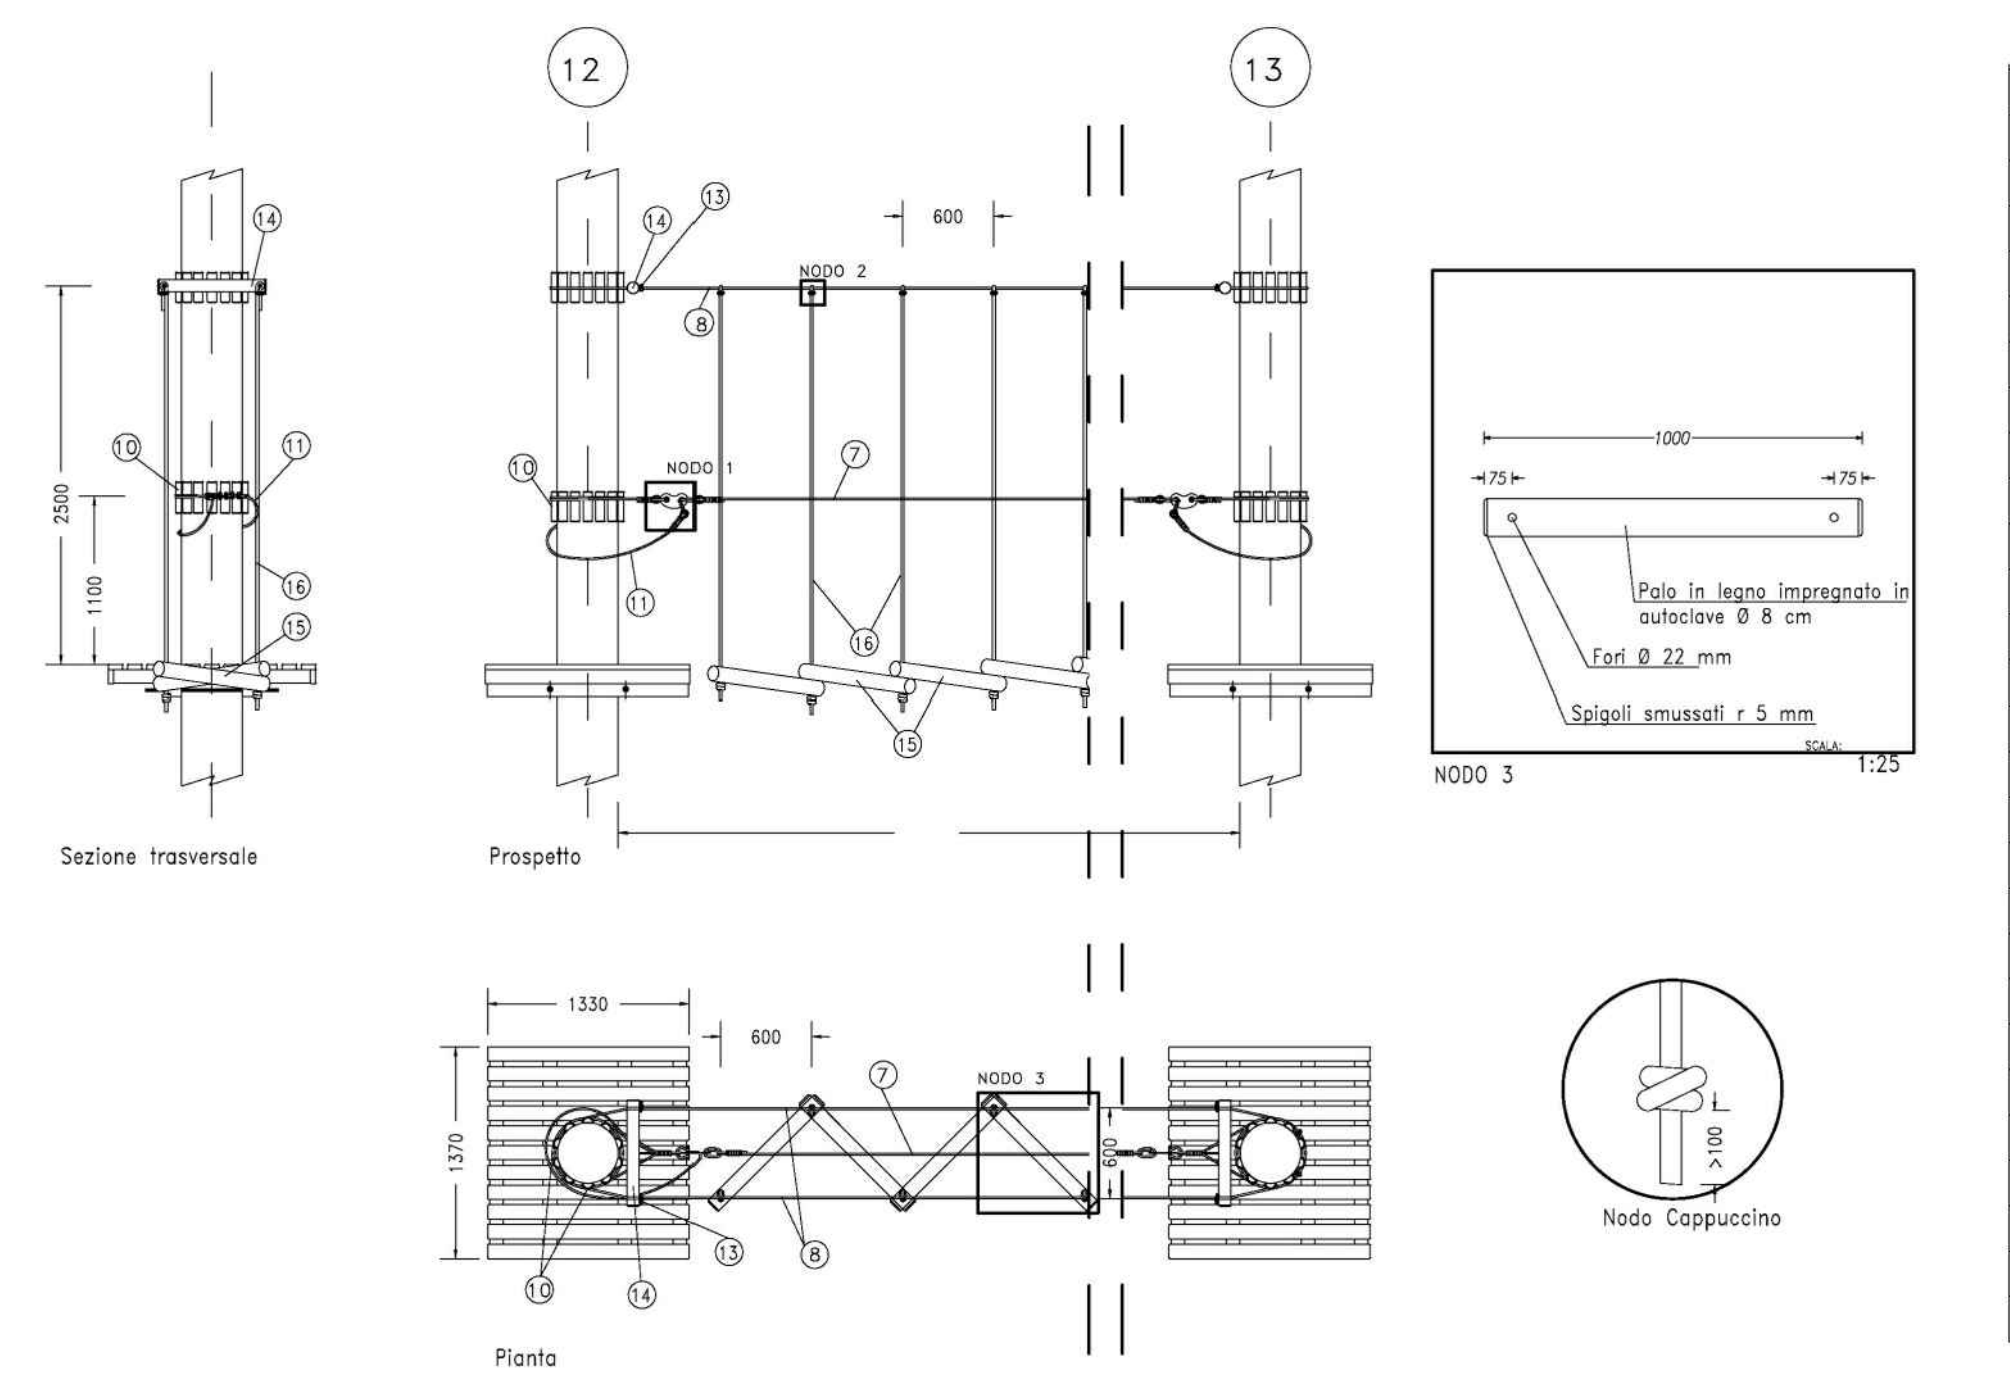


PENDOLI ALTI			
- LUCE ALBERI	-	L=	-
- LARGHEZZA PONTE	-	I=	0.60
- INTERASSI GIOCHI	-	I=	0.60
- ALTEZZA GIOCHI	-	L=	-
1 MORALI IN LEGNO 90X90	6	mm	1300
2 BARRE ACCIAIO ZINCATO FE37 M16 DIN975	4	mm	1000
3 DADO ZINCATO ESAGONALE CL.8 M16 UNI 5588	8	-	-
4 RONDELLA ACCIAIO ZINCATO M16X55	8	-	-
5 ASSI IN LEGNO 95X35 IMPREGNATI IN AUTOCALVE	13	mm	1330
6 VITI DA 6/160	8	-	-
7 CAVO DI VITA Ø 12 CON FUNE DI ACCIAIO ZINC	1	ml	14.50
8 FUNE ACCIAIO ZINCATO Ø 12 CORRIMANO	1	ml	17.00
9 FUNE ACCIAIO ZINCATO Ø 12 PROGRESSIONE	1	mm	17.00
10 TRONCHETTI CUSCINETTO MEZZO PALO Ø 8	20	mm	250
11 ANELLO DI VITA IN FUNE DI ACCIAIO ZINC Ø 12	1	-	-
12 MANICOTTI D.12 UNI EN 13411-3 FUNI E GIOCHI	-	-	-
13 MORSETTI D.12 UNI EN 13411-5 FUNI E GIOCHI	2	mm	700
14 TRONCHETTI DISTANZIATORI Ø 80	7	mm	1000
15 PALO IN PINO IMPREGNATO IN AUTOCALVE Ø 8	-	-	-
16 TRECCIA IN POLIESTERE Ø 14	-	-	-
17	-	-	-
18	-	-	-
19	-	-	-
20	-	-	-
21	-	-	-
22	-	-	-
23	-	-	-
24	-	-	-

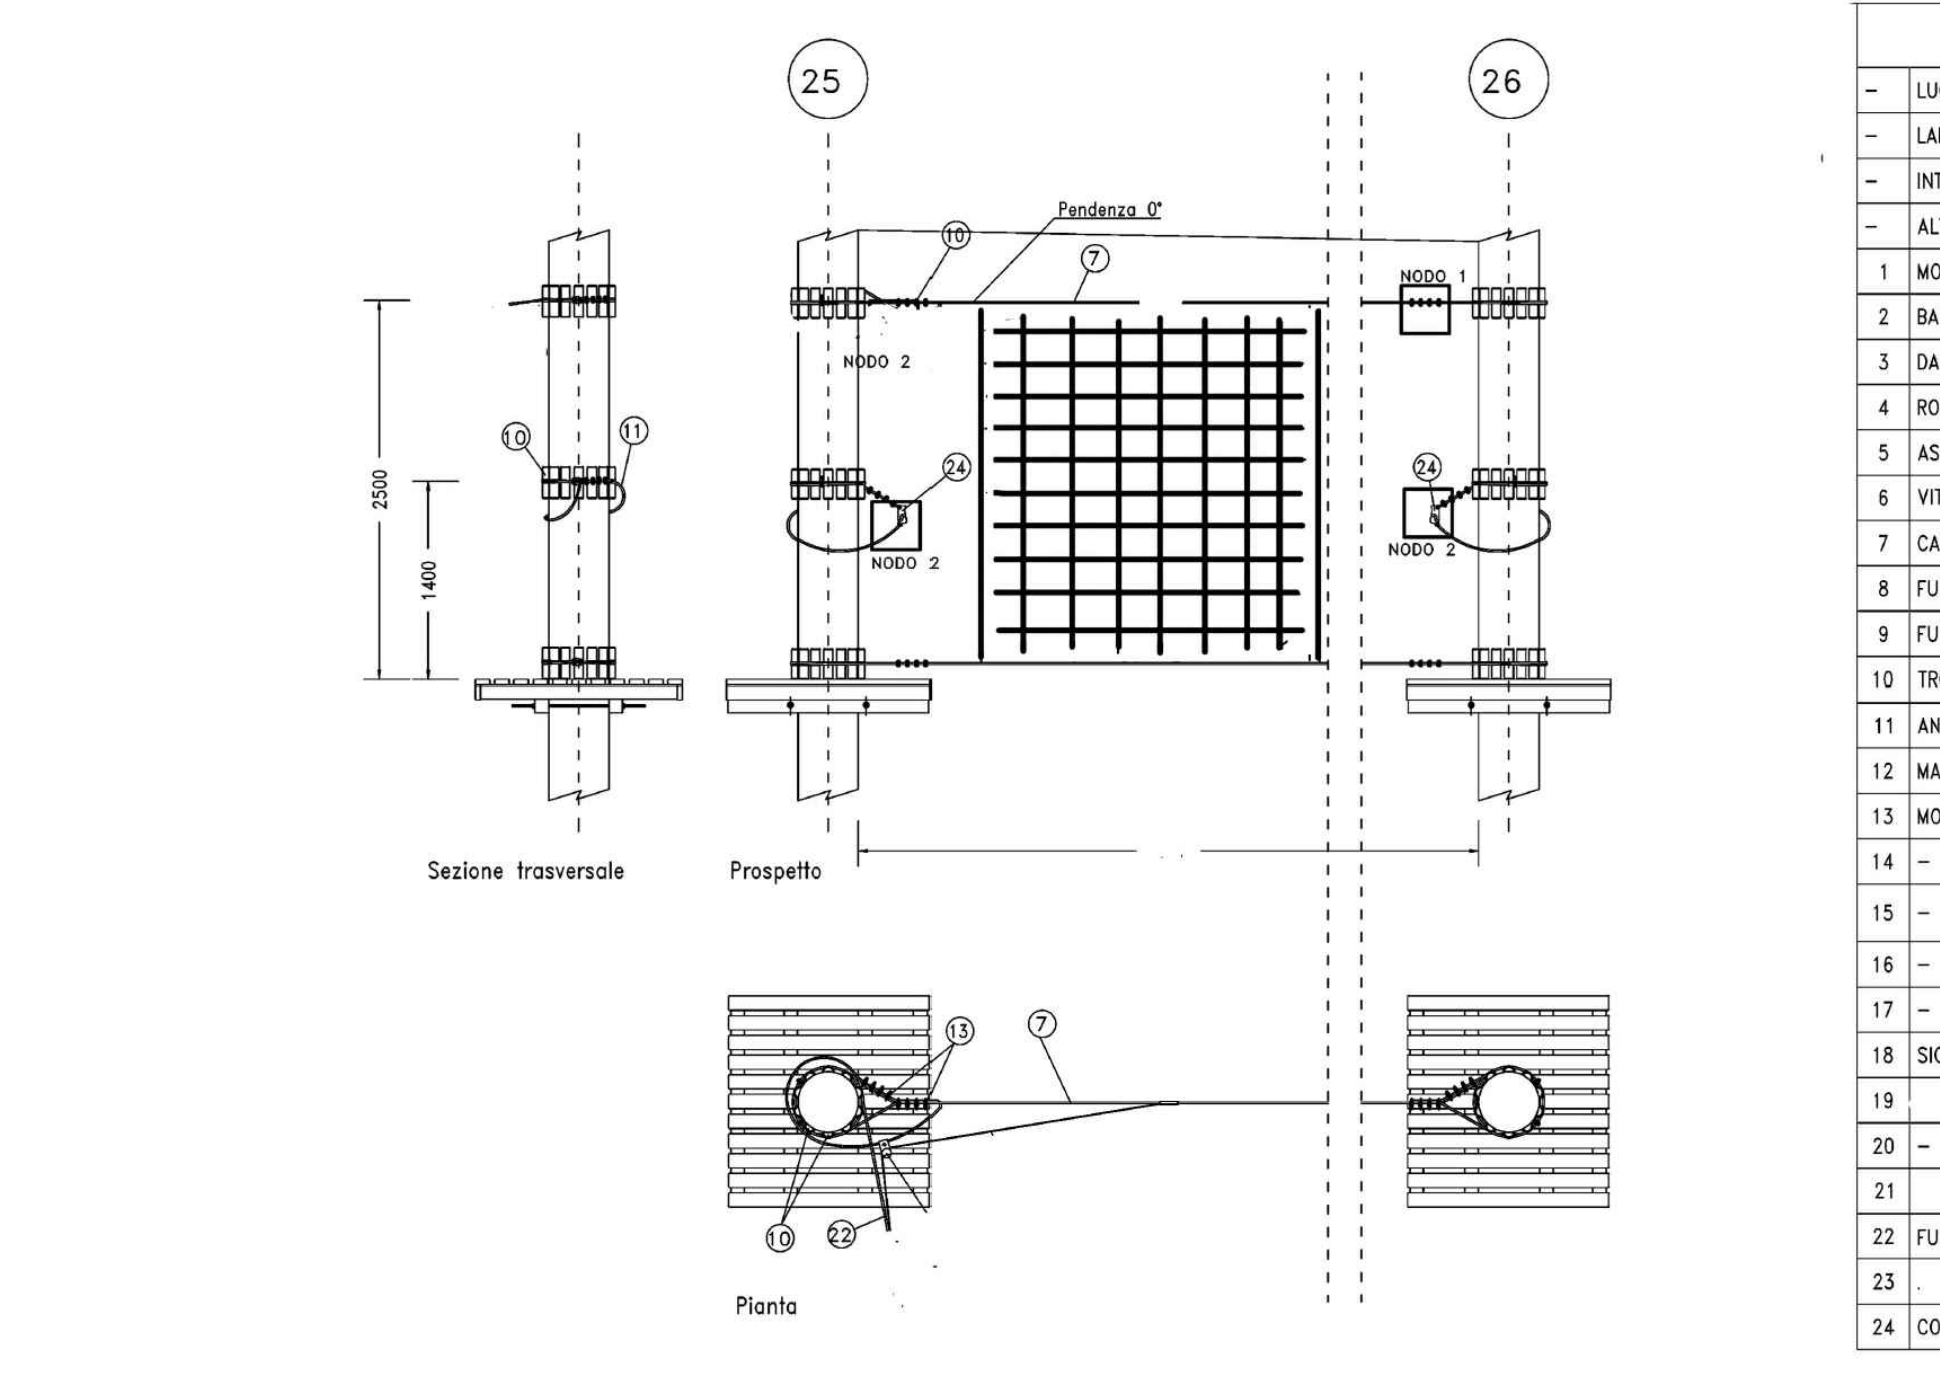

RETE D'ARRAMPICATA			
- LUCE ALBERI	-	L=	-
- LARGHEZZA PONTE	-	I=	0.00
- INTERASSI GIOCHI	-	I=	0.00
- ALTEZZA GIOCHI	-	L=	-
1 MORALI IN LEGNO 90X90	6	mm	1300
2 BARRE ACCIAIO ZINCATO FE37 M16 DIN975	4	mm	1000
3 DADO ZINCATO ESAGONALE CL.8 M16 UNI 5588	8	-	-
4 RONDELLA ACCIAIO ZINCATO M16X55	8	-	-
5 ASSI IN LEGNO 95X35 IMPREGNATI IN AUTOCALVE	13	mm	1330
6 VITI DA 6/160	8	-	-
7 CAVO DI VITA Ø 12 CON FUNE DI ACCIAIO ZINC	1	ml	18.70
8 FUNE ACCIAIO ZINCATO Ø 12 CORRIMANO	1	ml	25.20
9 FUNE ACCIAIO ZINCATO Ø 12 PROGRESSIONE	1	mm	25.20
10 TRONCHETTI CUSCINETTO MEZZO PALO Ø 8	80	mm	250
11 ANELLO DI VITA IN FUNE DI ACCIAIO ZINC Ø 12	2	-	-
12 MANICOTTI D.12 UNI EN 13411-3 FUNI E GIOCHI	-	-	-
13 MORSETTI D.12 UNI EN 13411-5 FUNI E GIOCHI	-	-	-
14	-	-	-
15	-	-	-
16	-	-	-
17	-	-	-
18 SICURA CON CARRUCOLA E CONTRAPPESO	-	-	-
19	-	-	-
20	-	-	-
21	-	-	-
22 FUNE D'ACCIAIO Ø 8	-	-	-
23	-	-	-
24 CONNETTORE TIPO ZAZAZ CONNECT 2.0	-	-	-

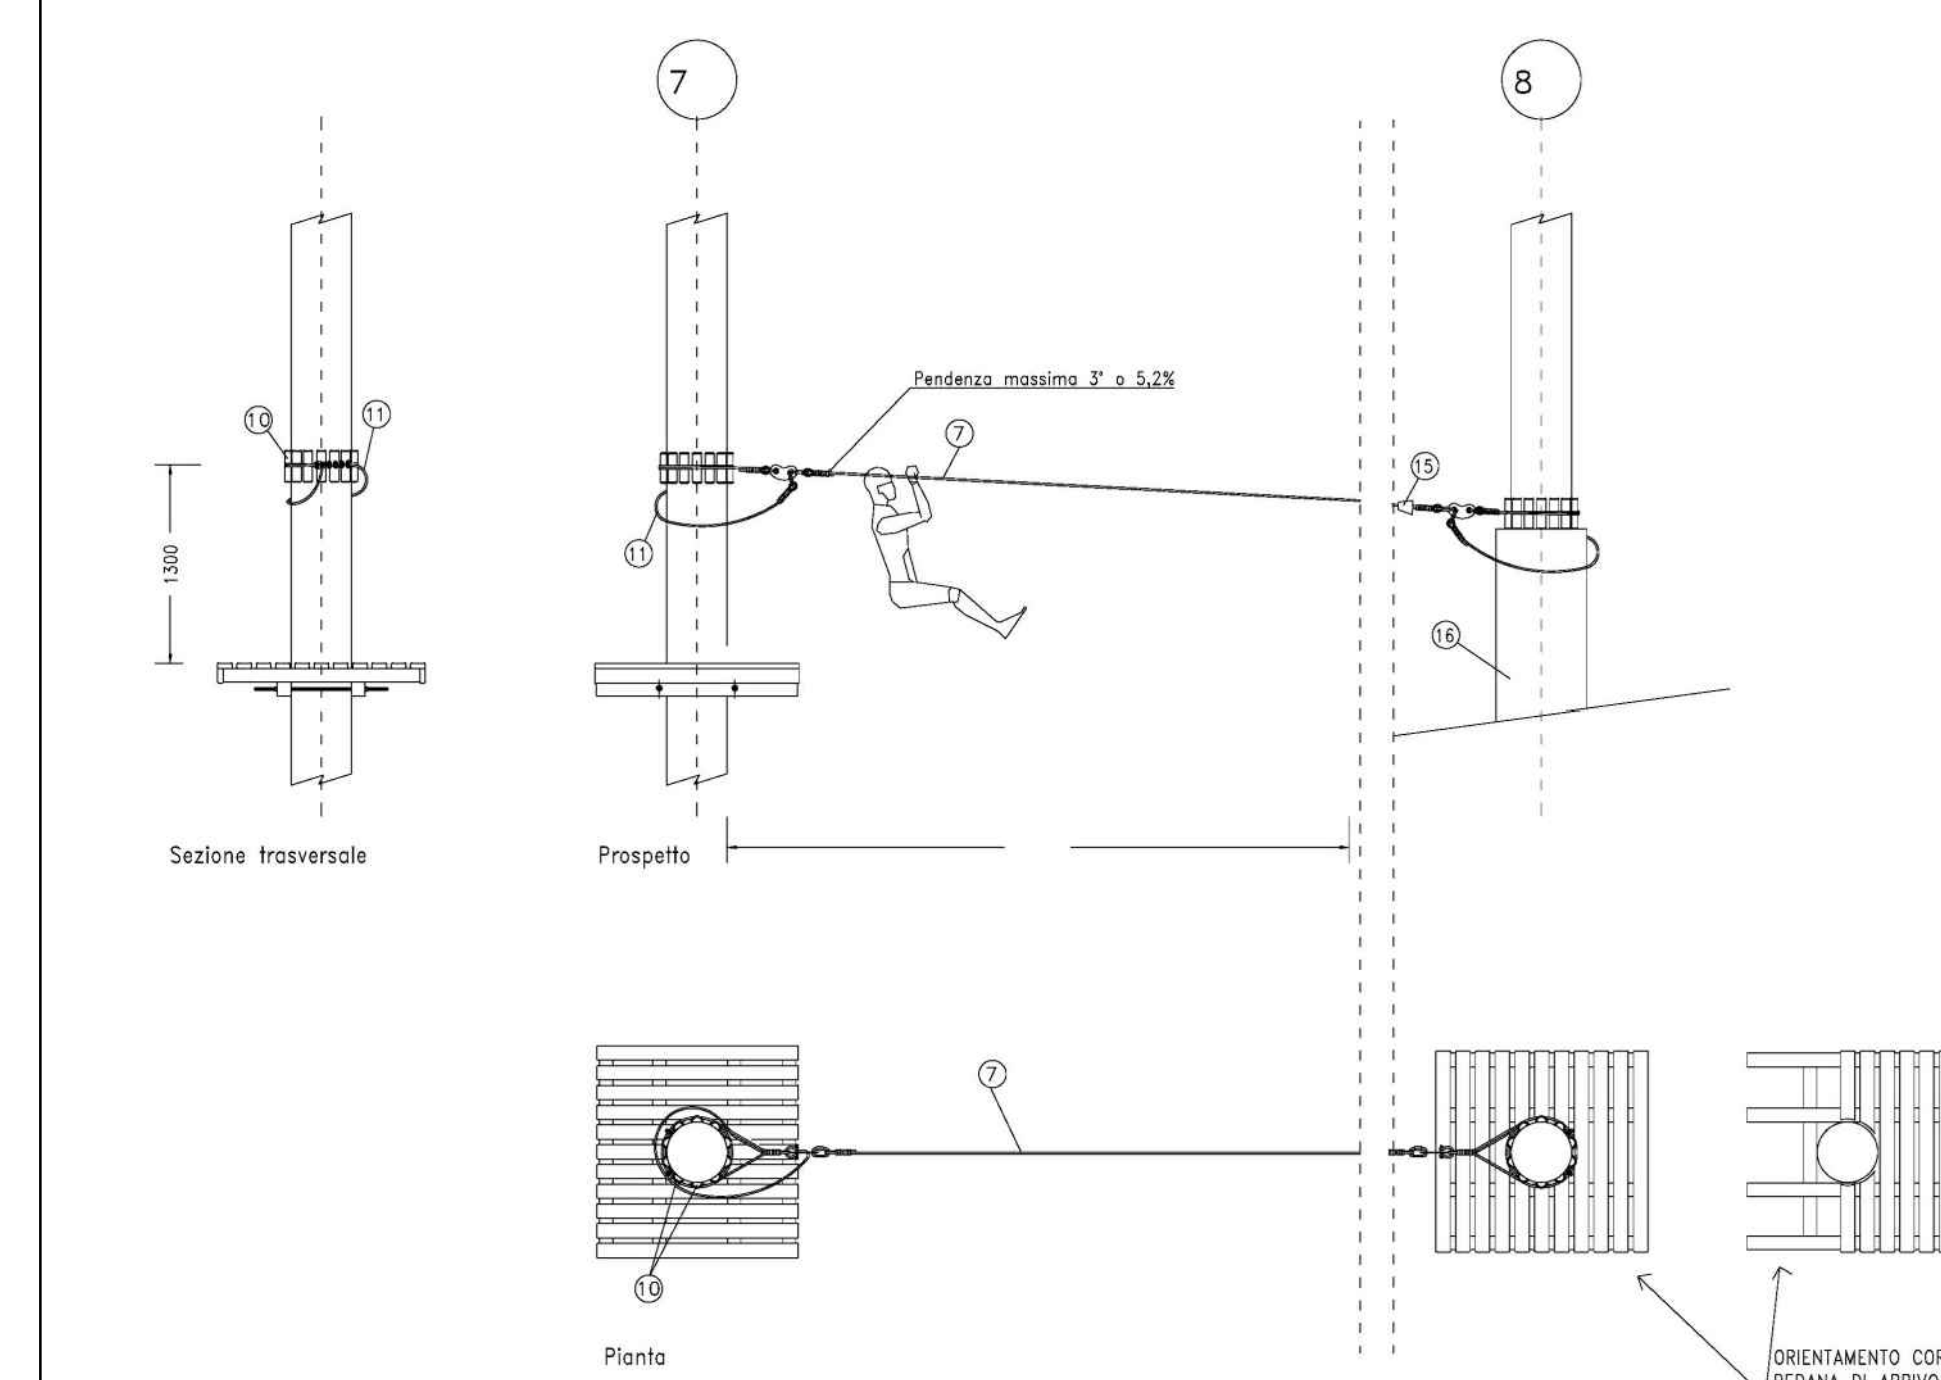

TIROLESE			
- LUCE ALBERI	-	L=	9.80
- LARGHEZZA PONTE	-	I=	0.00
- INTERASSI GIOCHI	-	I=	0.00
- ALTEZZA GIOCHI	-	L=	-
1 MORALI IN LEGNO 90X90	6	mm	1300
2 BARRE ACCIAIO ZINCATO FE37 M16 DIN975	4	mm	1000
3 DADO ZINCATO ESAGONALE CL.8 M16 UNI 5588	8	-	-
4 RONDELLA ACCIAIO ZINCATO M16X55	8	-	-
5 ASSI IN LEGNO 95X35 IMPREGNATI IN AUTOCALVE	13	mm	1330
6 VITI DA 6/160	8	-	-
7 CAVO DI VITA Ø 12 CON FUNE DI ACCIAIO ZINC	1	ml	19.50
8 FUNE ACCIAIO ZINCATO Ø 12 CORRIMANO	1	ml	26.80
9 FUNE ACCIAIO ZINCATO Ø 12 PROGRESSIONE	1	mm	26.80
10 TRONCHETTI CUSCINETTO MEZZO PALO Ø 8	20	mm	250
11 ANELLO DI VITA IN FUNE DI ACCIAIO ZINC Ø 12	1	-	-
12 MANICOTTI D.12 UNI EN 13411-3 FUNI E GIOCHI	-	-	-
13 MORSETTI D.12 UNI EN 13411-5 FUNI E GIOCHI	-	-	-
14 TRONCHETTI DISTANZIATORI Ø 80	-	-	-
15 ZAZAZ STOP	1	-	-
16 WATERASSI DI PROTEZIONE	1	ml	0.50x1.00
17 WATERASSI DI PROTEZIONE SAGOMATI A C	-	-	-
18	-	-	-
19	-	-	-
20	-	-	-
21	-	-	-
22	-	-	-
23	-	-	-
24	-	-	-

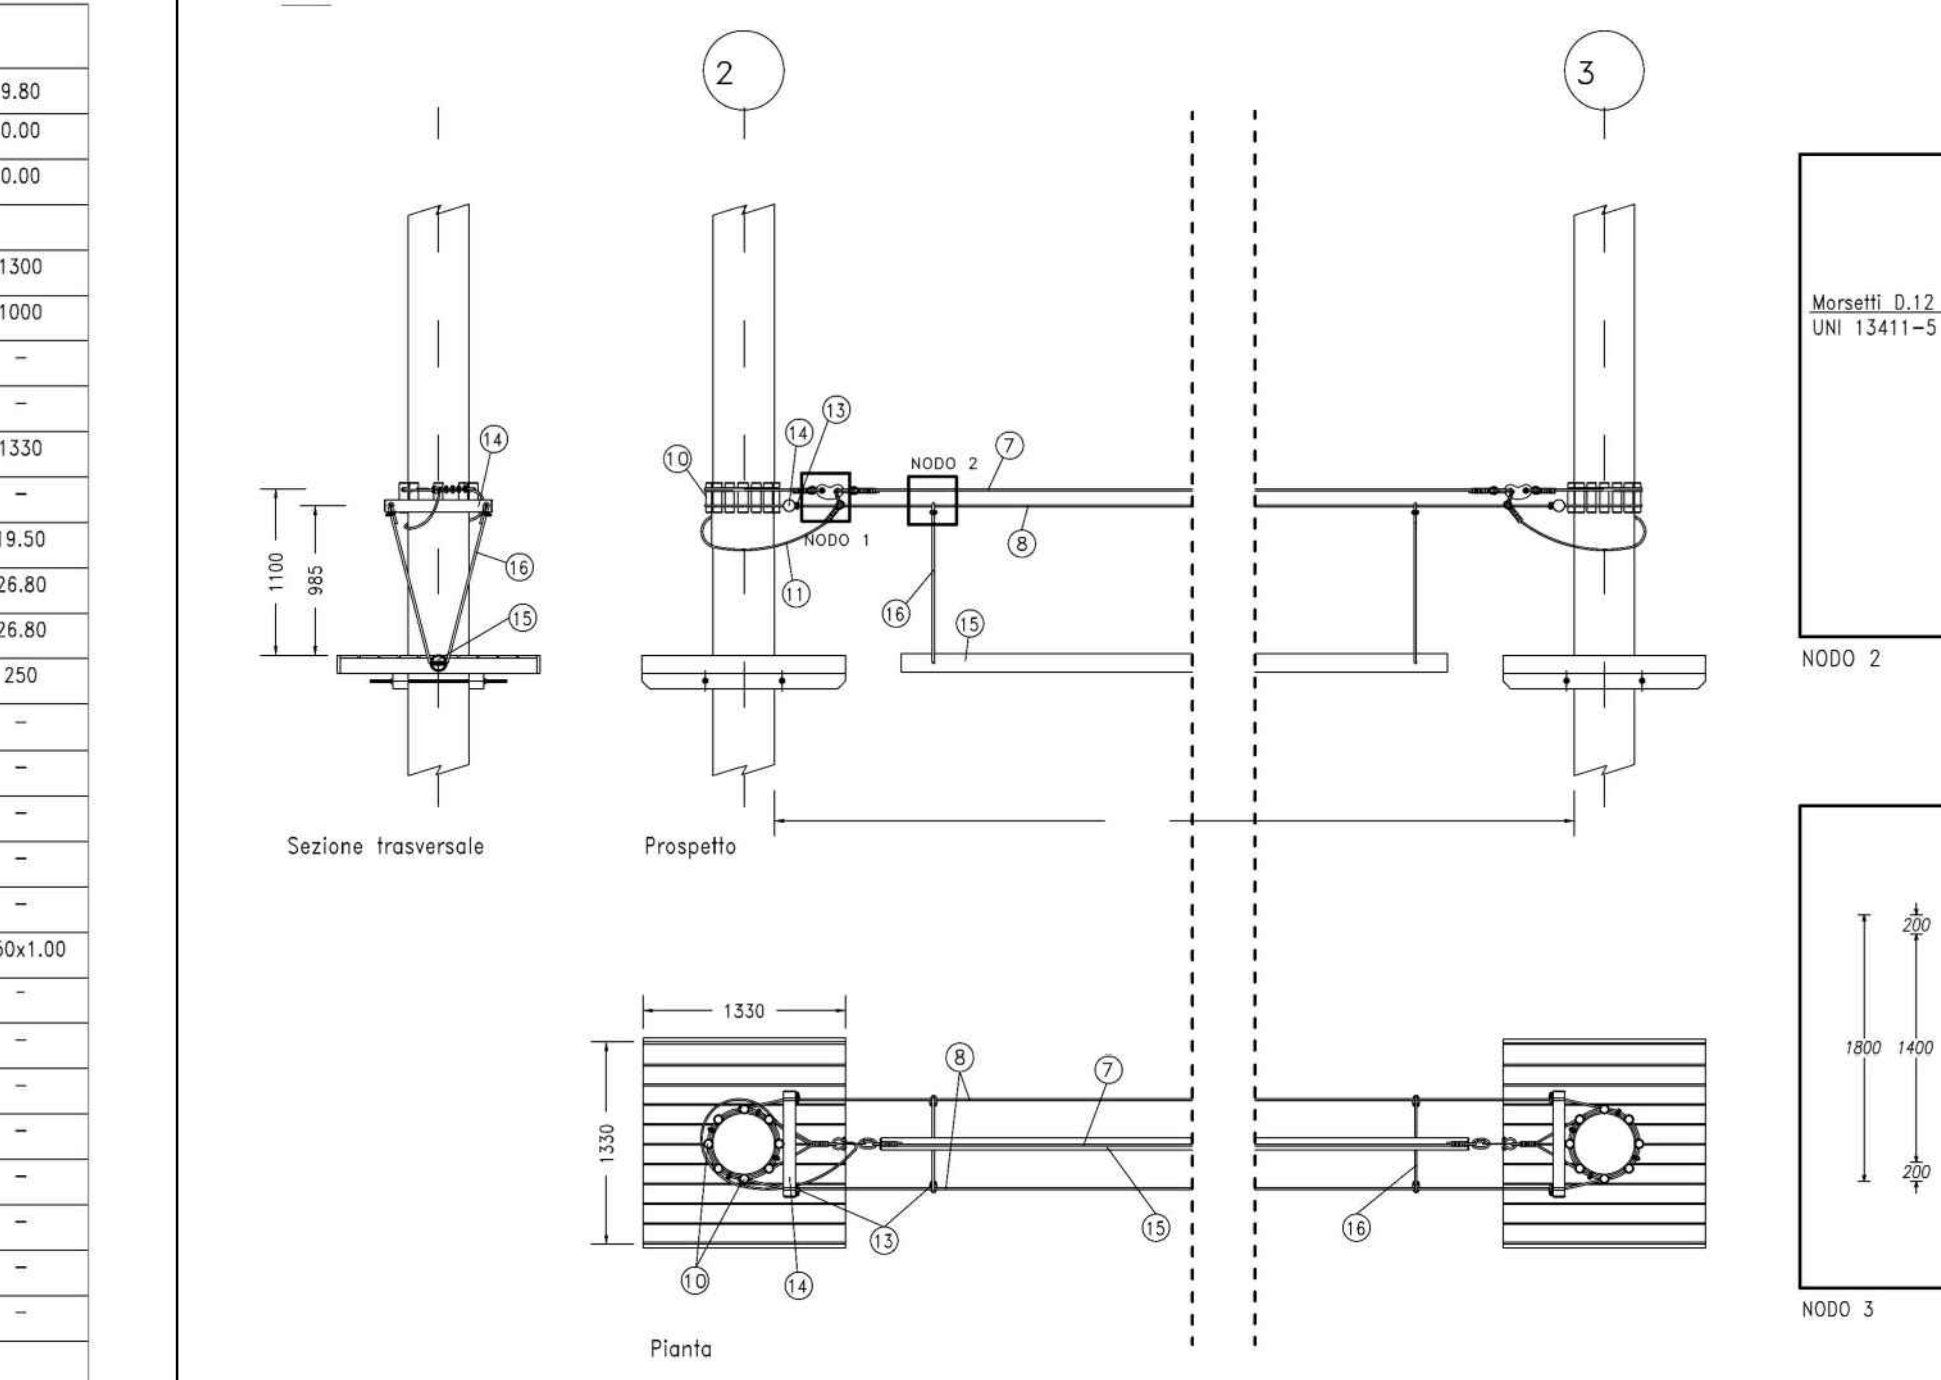

TRONCHI OSCILLANTI			
- LUCE ALBERI	-	L=	3.65
- LARGHEZZA PONTE	-	I=	0.60
- INTERASSI GIOCHI	-	I=	1.80
- ALTEZZA GIOCHI	-	L=	-
1 MORALI IN LEGNO 90X90	6	mm	1300
2 BARRE ACCIAIO ZINCATO FE37 M16 DIN975	4	mm	1000
3 DADO ZINCATO ESAGONALE CL.8 M16 UNI 5588	8	-	-
4 RONDELLA ACCIAIO ZINCATO M16X55	8	-	-
5 ASSI IN LEGNO 95X35 IMPREGNATI IN AUTOCALVE	13	mm	1330
6 VITI DA 6/160	8	-	-
7 CAVO DI VITA Ø 12 CON FUNE DI ACCIAIO ZINC	1	ml	13.35
8 FUNE ACCIAIO ZINCATO Ø 12 CORRIMANO	1	ml	14.50
9 FUNE ACCIAIO ZINCATO Ø 12 PROGRESSIONE	1	mm	14.50
10 TRONCHETTI CUSCINETTO MEZZO PALO Ø 8	20	mm	250
11 ANELLO DI VITA IN FUNE DI ACCIAIO ZINC Ø 12	1	-	-
12 MANICOTTI D.12 UNI EN 13411-3 FUNI E GIOCHI	-	-	-
13 MORSETTI D.12 UNI EN 13411-5 FUNI E GIOCHI	-	-	-
14 TRONCHETTI DISTANZIATORI Ø 80	2	mm	700
15 MORALE IN PINO IMPREGNATO IN AUTOCALVE 9x9 cm	1	ml	1.80
16 TRECCIA IN POLIESTERE Ø 14	-	-	-
17	-	-	-
18	-	-	-
19	-	-	-
20	-	-	-
21	-	-	-
22	-	-	-
23	-	-	-
24	-	-	-